


PLAN CADASTRAL

UAȚ REBRICEA, JUDEȚUL VASLUI, Sector cadastral 44

Scara 1:1000, Sistem de Proiecție STEREO 70

LIMITA SCANTEIA; JUD. IASI

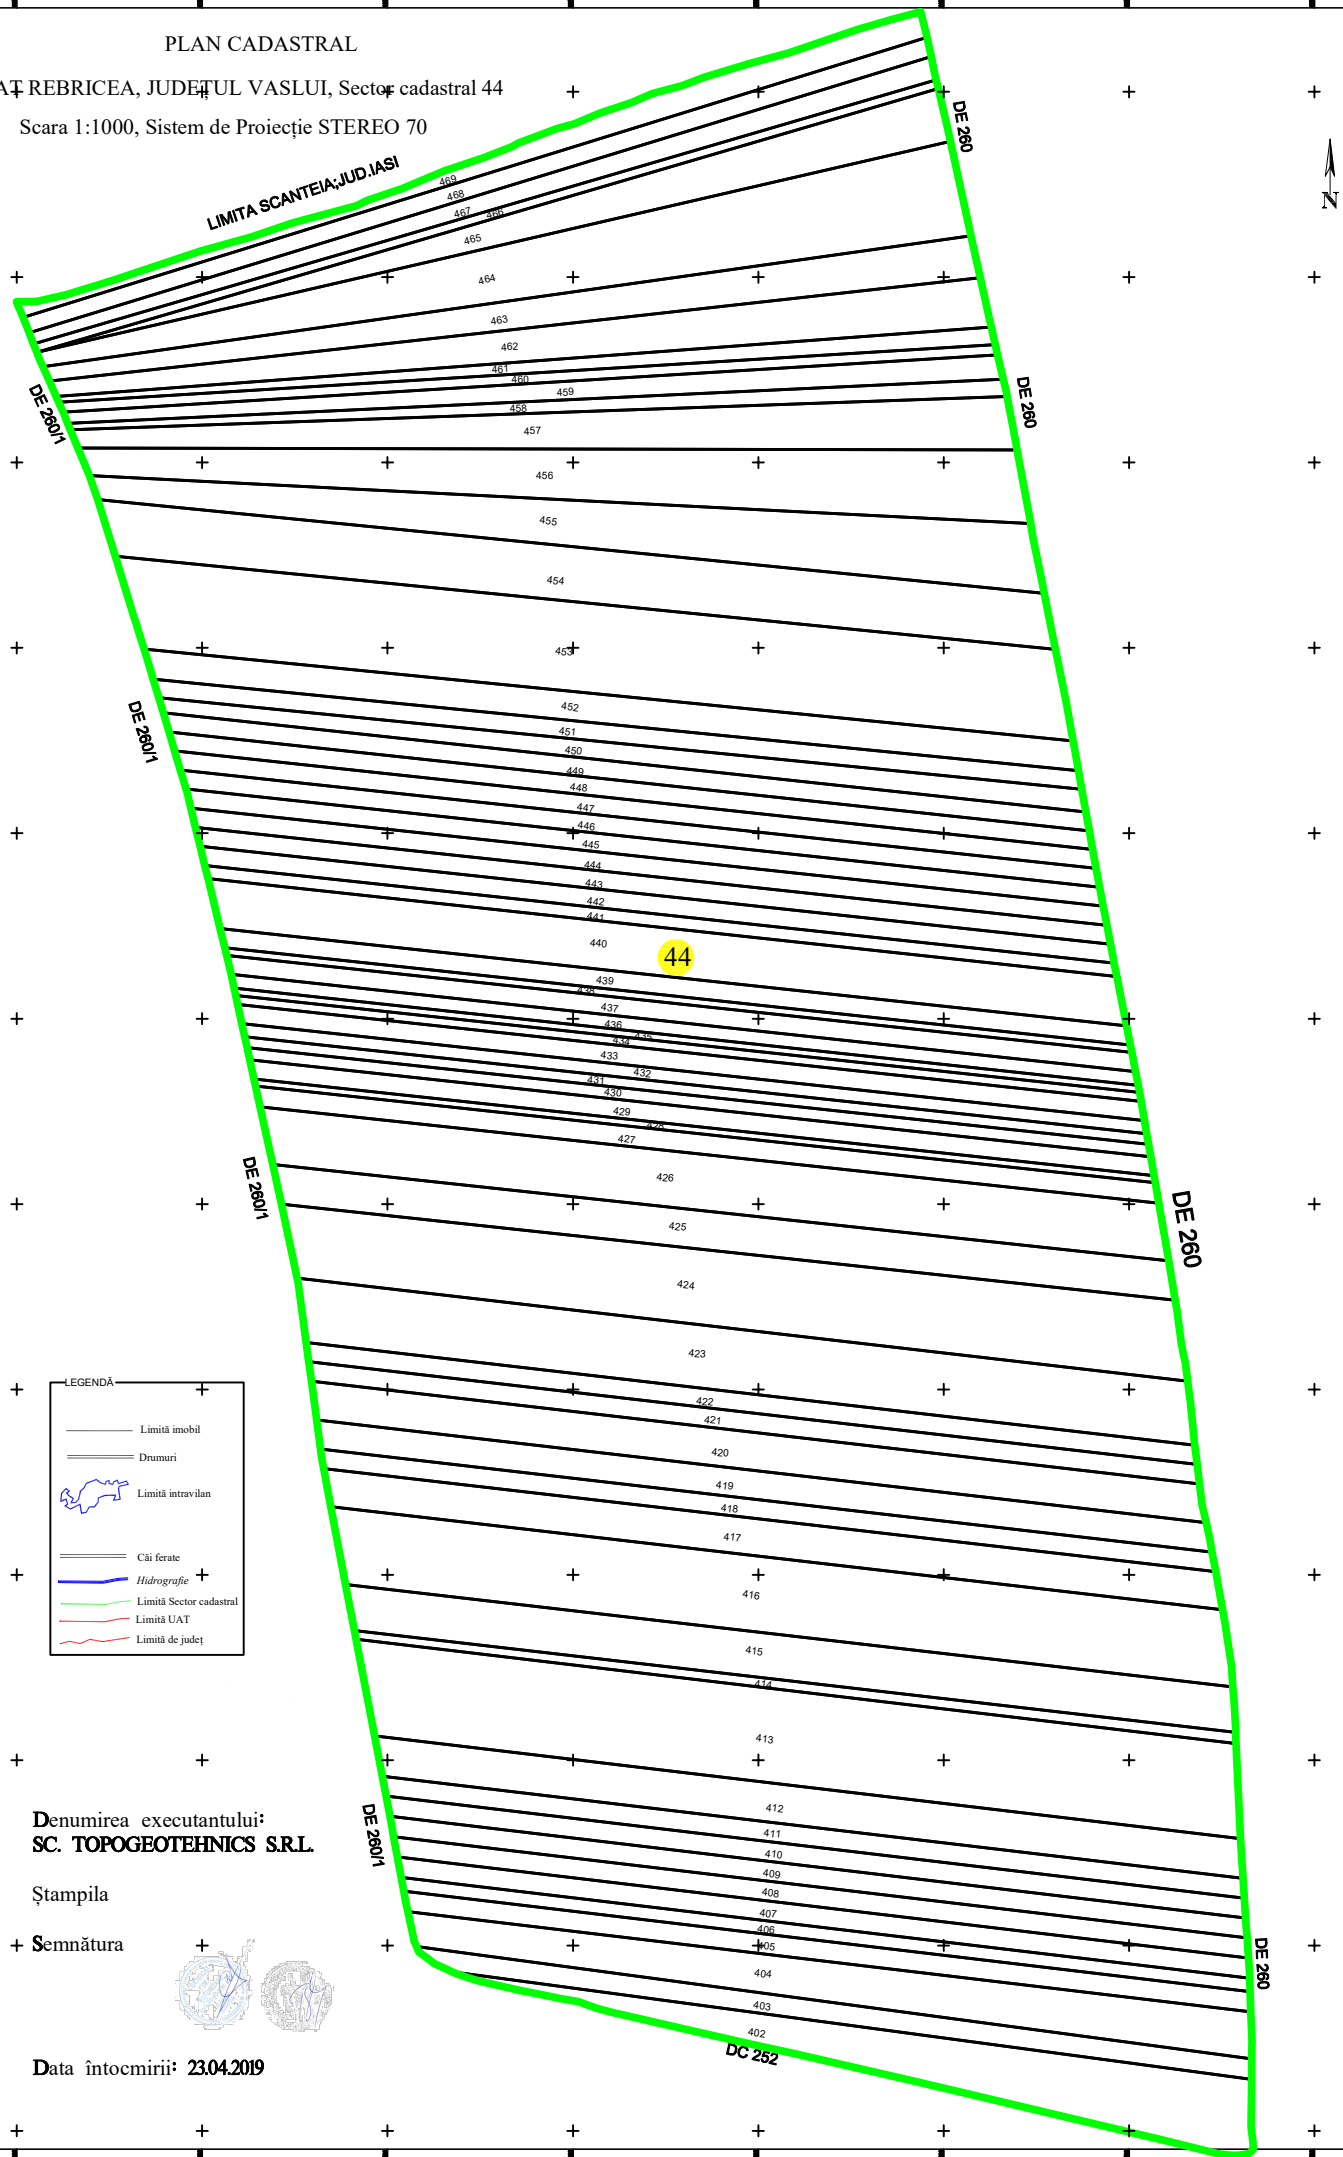

LEGENDĂ

- Limită imobil
- == Drumuri
- Limită intravilan
- Căi ferate
- Hidrografie
- Limită Sector cadastral
- Limită UAT
- Limită de județ

Denumirea executantului:
SC. TOPOGEOTEHNICS SRL.

Ștampila

+ Semnătura

Data întocmirii: 23.04.2019

DC 252