


PLAN CADASTRAL

UAT REBRICEA, JUDEȚUL VASLUI, Sector cadastral 46

Scara 1:1000, Sistem de Proiecție STEREO 70

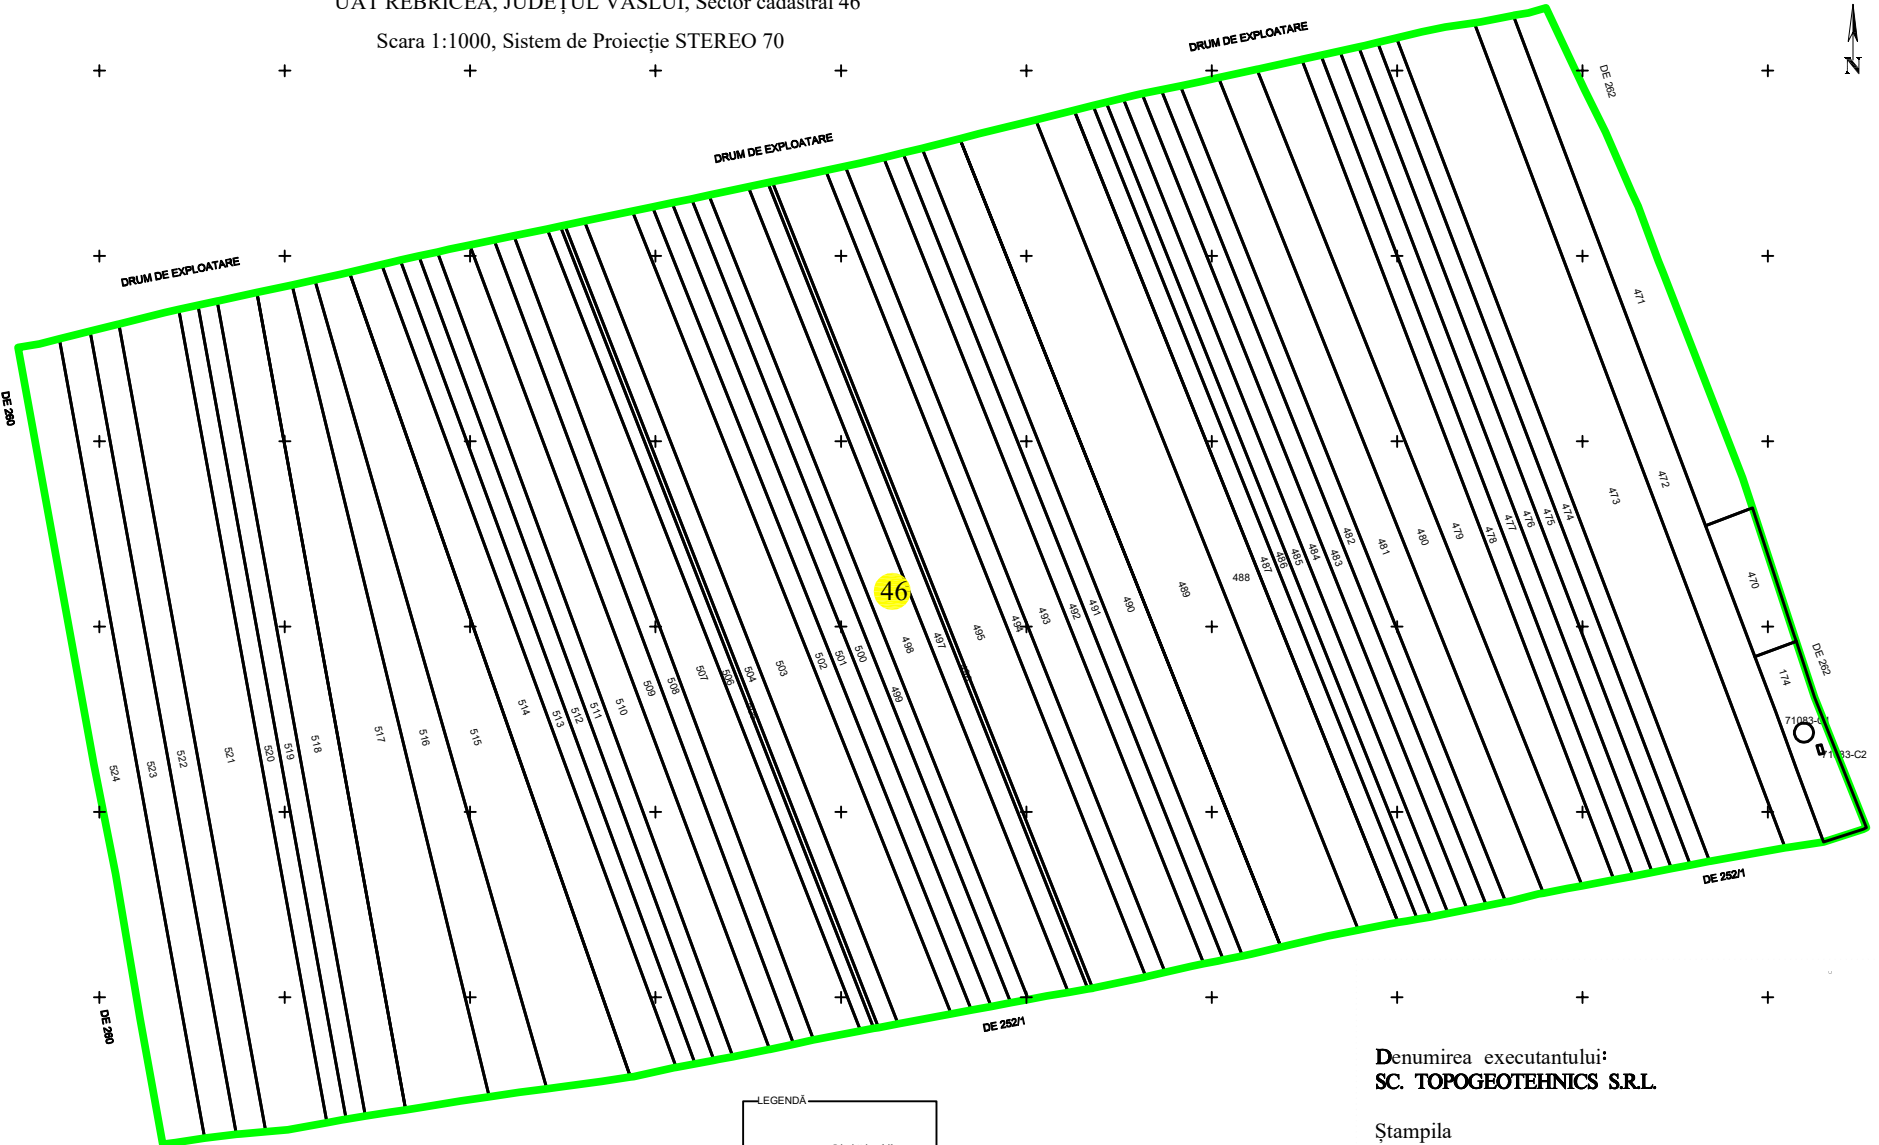

46

LEGENDĂ

	Limită imobil
	Drumuri
	Limită intravilan
	Căi ferate
	Hydrografie
	Limită Sector cadastral
	Limită UAT
	Limită de județ

Denumirea executantului:
SC. TOPOGEOTEHNICS S.R.L.

Ștampila

Semnătura

Data întocmirii: **23.04.2019**

